


Obec: NIŽNÝ KLÁTOV
Katastrálne územie: Nižný Klátov

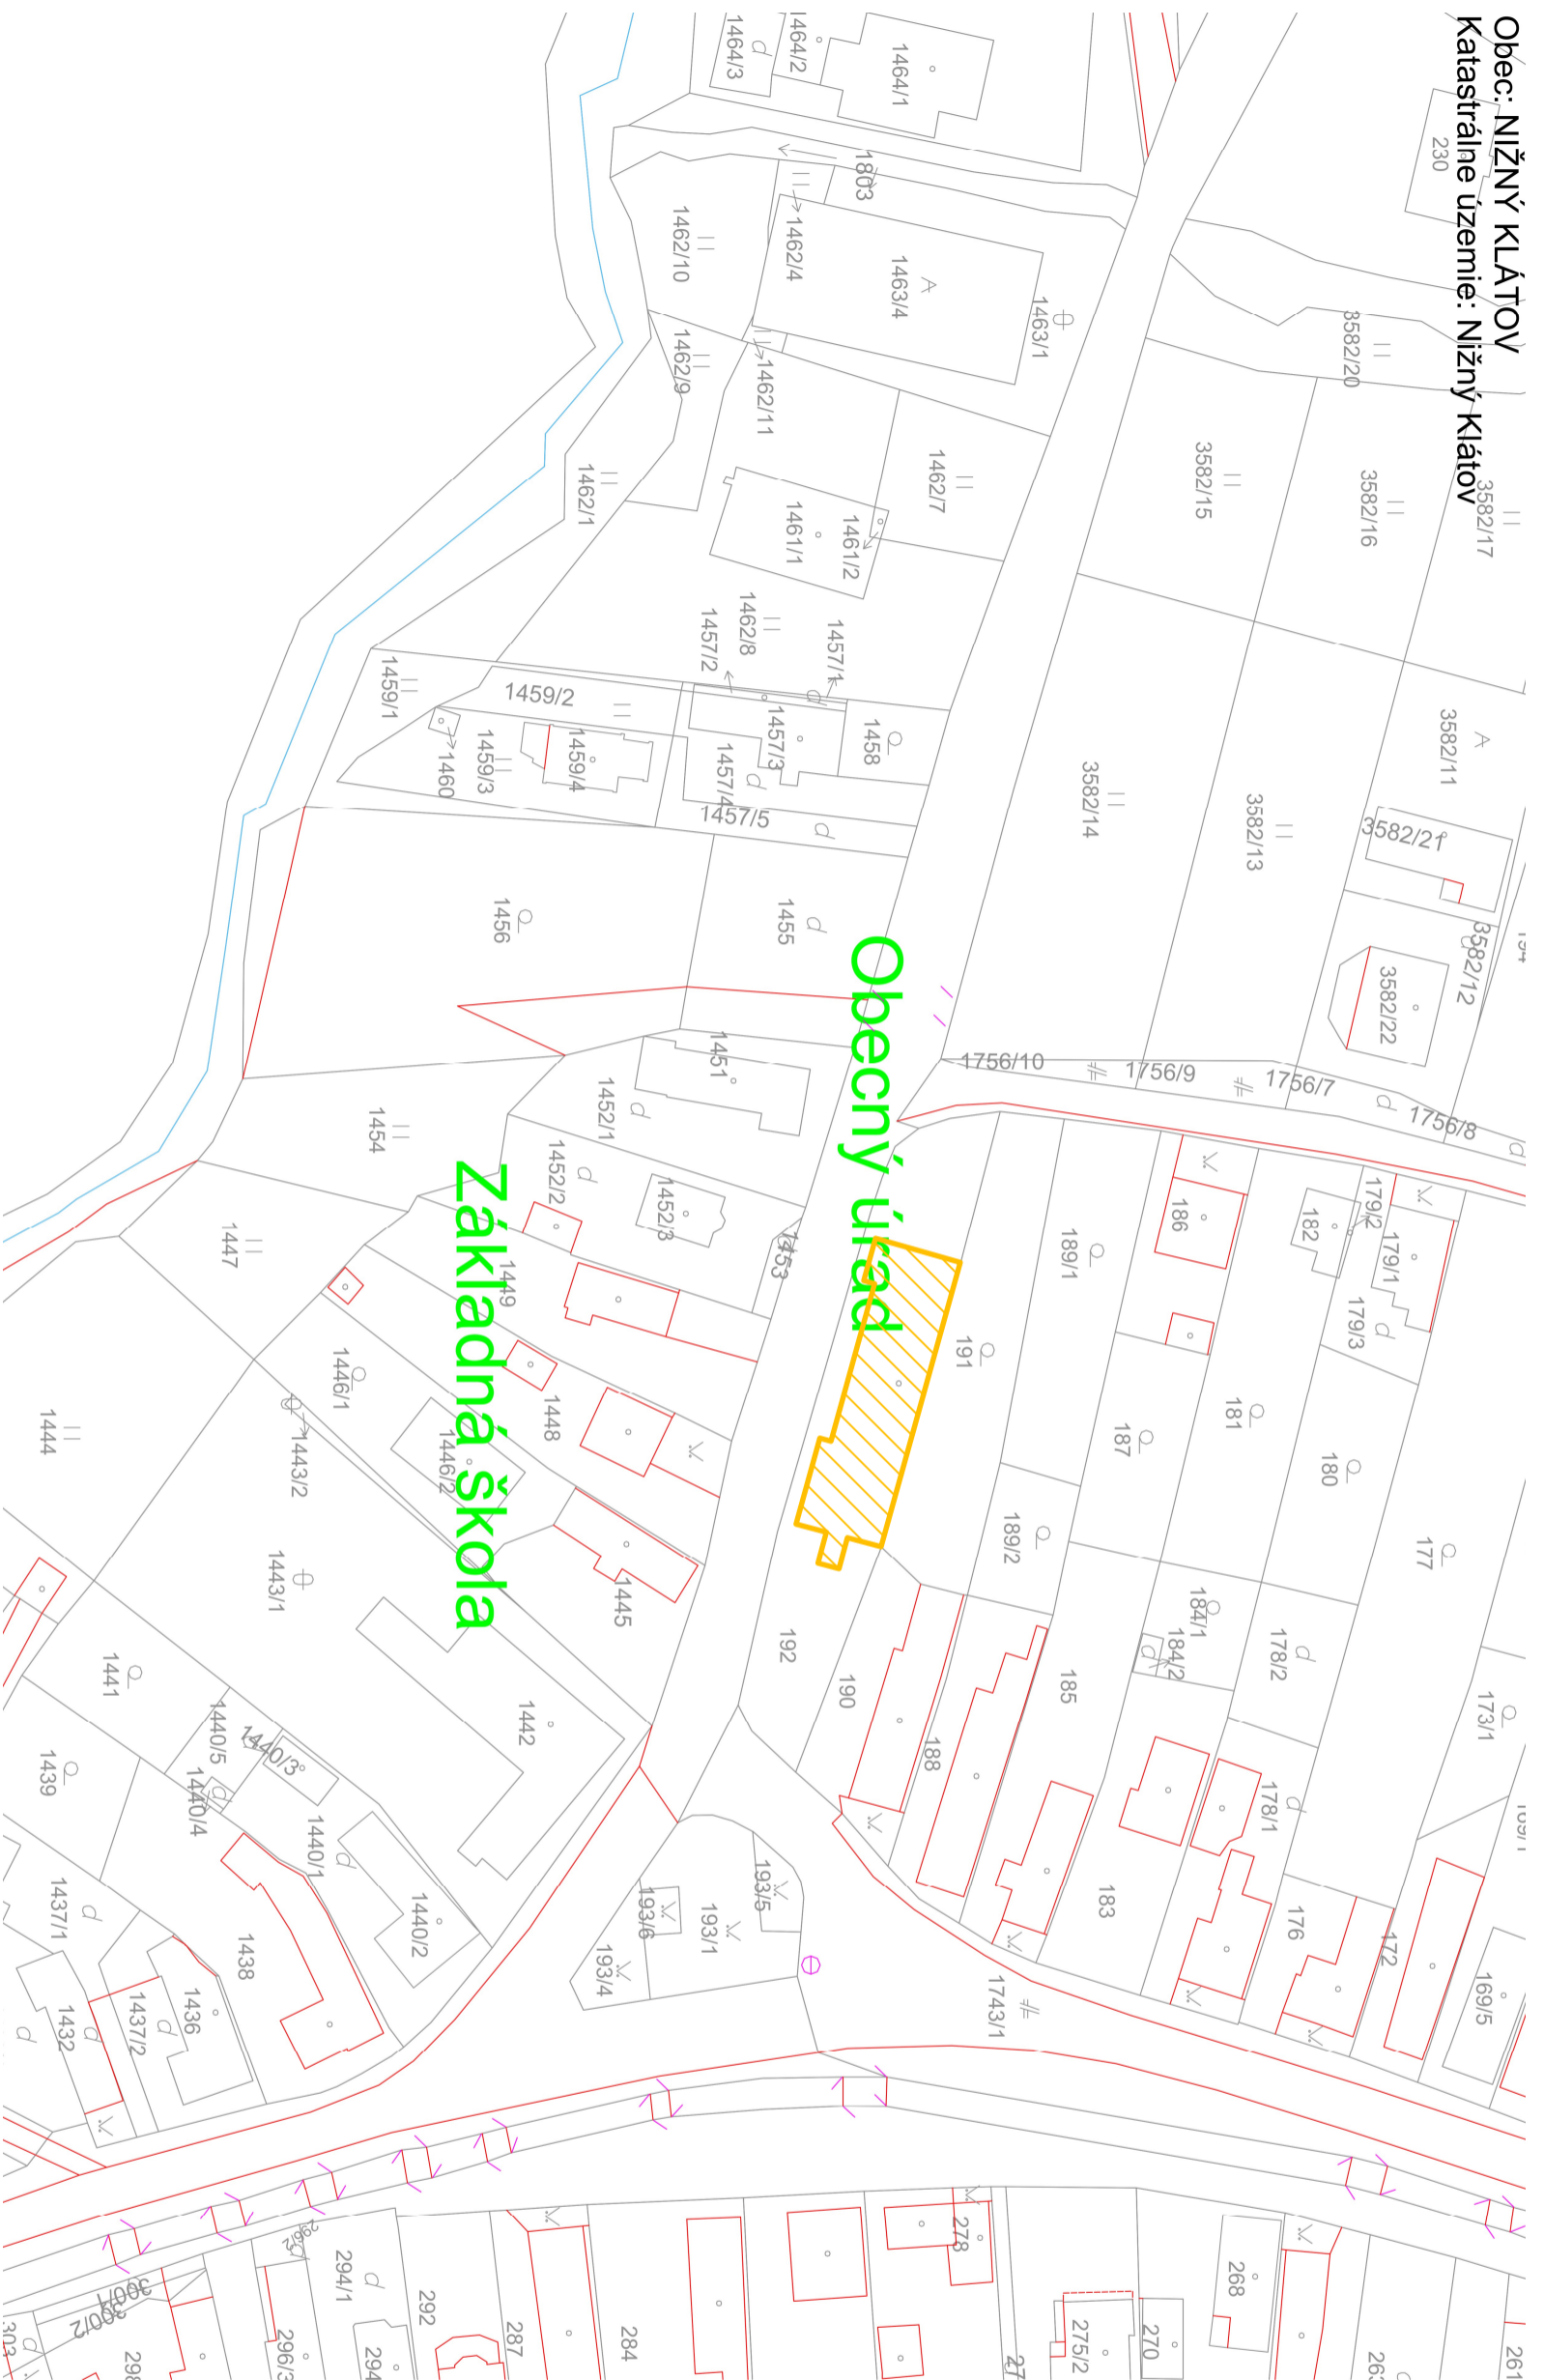


Obecný úrad

Základná škola

LEGENDA:



RIEŠENÝ OBJEKT

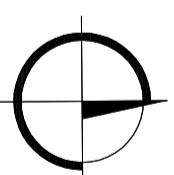

Dokumentácia pre stavebné povolenie

názov:

OBCENÝ ÚRAD NIŽNÝ KLÁTOV
zvyšenie energetickej účinnosti

miesto stavby
NIŽNÝ KLÁTOV
okr. Košice - okolie
č.p. C KN: 192
k.ú. Nižný Klátov

investor
obec NIŽNÝ KLÁTOV
Hlavná 1/1, 044 12 Nižný Klátov
v zast. Ing. Gabriela Staniková

vyraboval
Ing. arch. Katarína Bobrovská

ARCHING s.r.o.
Žiljkova 39, 040 01 Košice

zodpovedný projektant
Ing. arch. **MARIÁN BOBROVSKÝ**
autor architektúry reg. č. 0625 AA

dátum: 04/2019

obsah výkresu:

SITUÁCIA
NA PODKLADE KAT. MAPY

mierka: 1:1000

č. výkresu: 01 formát: 3xA4