

názov:

OBEČNÝ ÚRAD NIŽNÝ KLÁTOV
zvyšenie energetickej účinnosti

miesto stavby
NIŽNÝ KLÁTOV
okr. Košice - okolie
č.p. C KN- 192
k.ú. Nižný Klátov

investor
obec NIŽNÝ KLÁTOV
Hlavná 1/1, 044 12 Nižný Klátov
v zasl. Ing. Gabriela Staniková

vyracoval
Ing. arch. Katarína Bobrovská

ARCHING s.r.o.
Žitkova 39, 040 01 Košice

zodpovedný projektant
Ing. arch. **MARIÁN BOBROVSKÝ**
autor. architekt reg. č. 0625 AA


dátum: 04/2019

obsah výkresu:

DETAILY ZATEPLENIA
(DOSTAVOVACIE PRÁCE)


mierka: **1:10**

č. výkresu: **16** formát: **3x44**

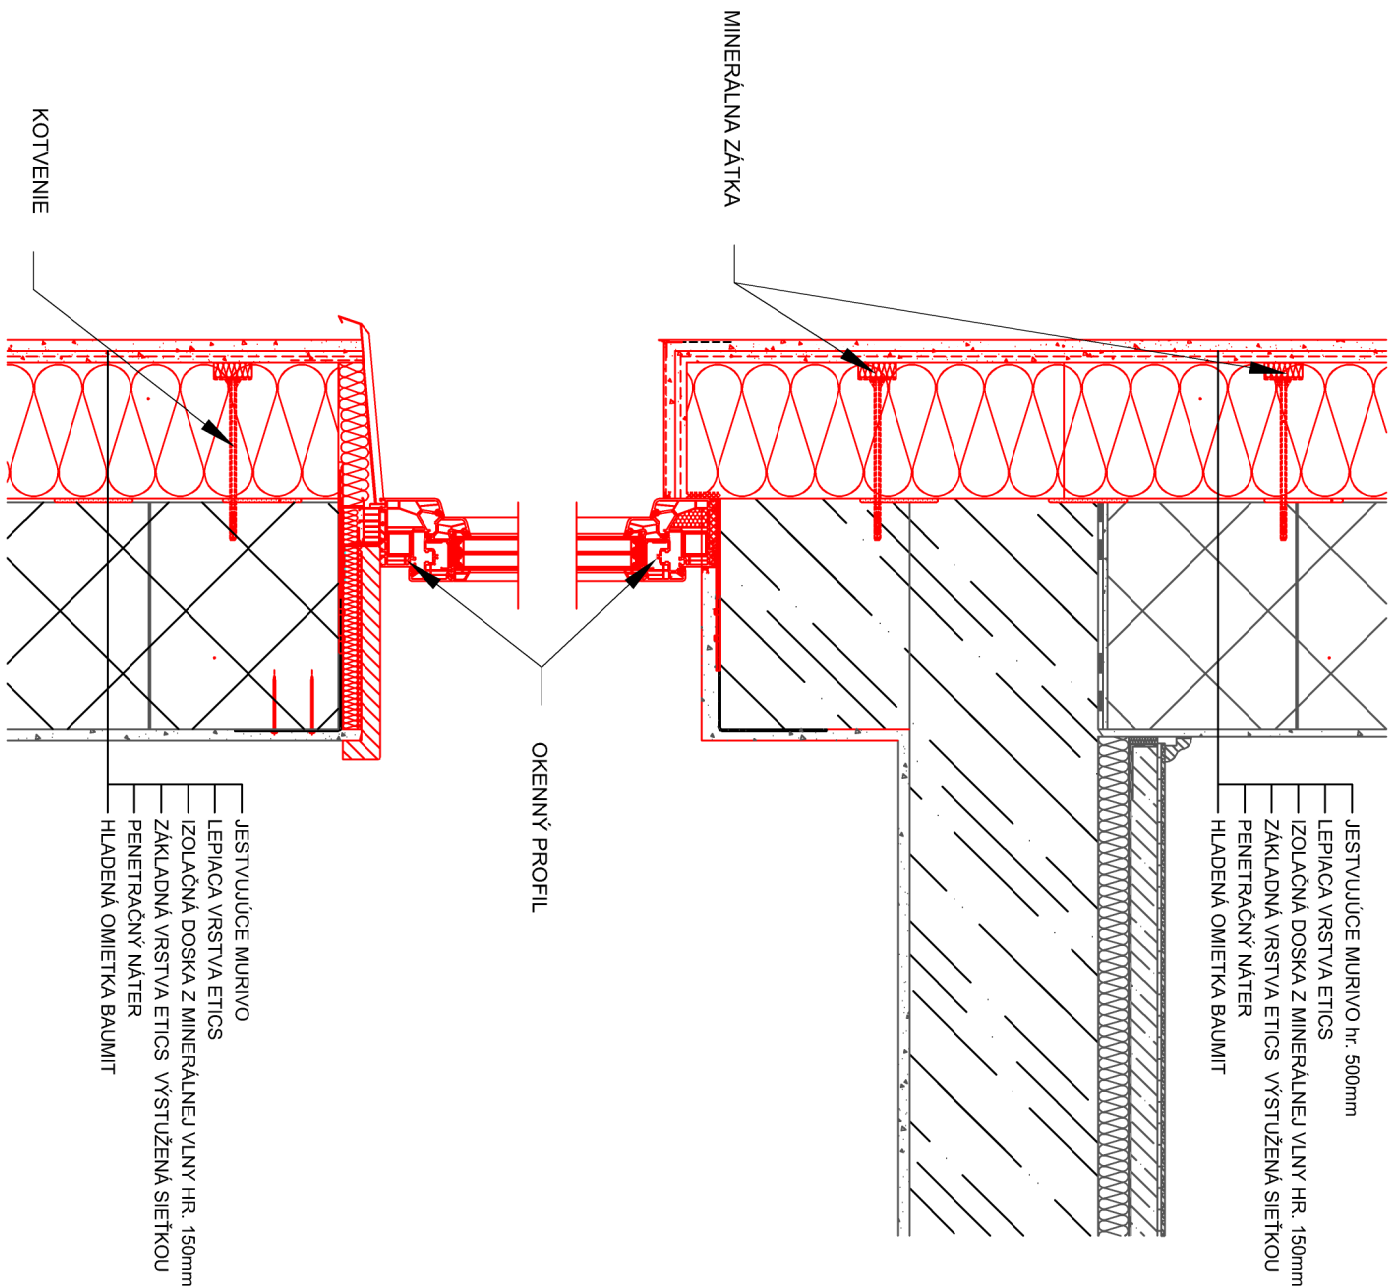


DETAIL ZATEPLENIA NADPRAŽIA A PARAPETU.

JESTVUJUČE MURIVO
LEPIAČA VRSTVA ETICS
IZOLAČNÁ DOSKA Z MINERÁLNEJ VLNÝ HR. 150mm
ZAKLADNÁ VRSTVA ETICS VYSTUŽENÁ SIETKOU
PENETRAČNÝ NÁTER
HLADENÁ OMIEŤKA BAUMIT

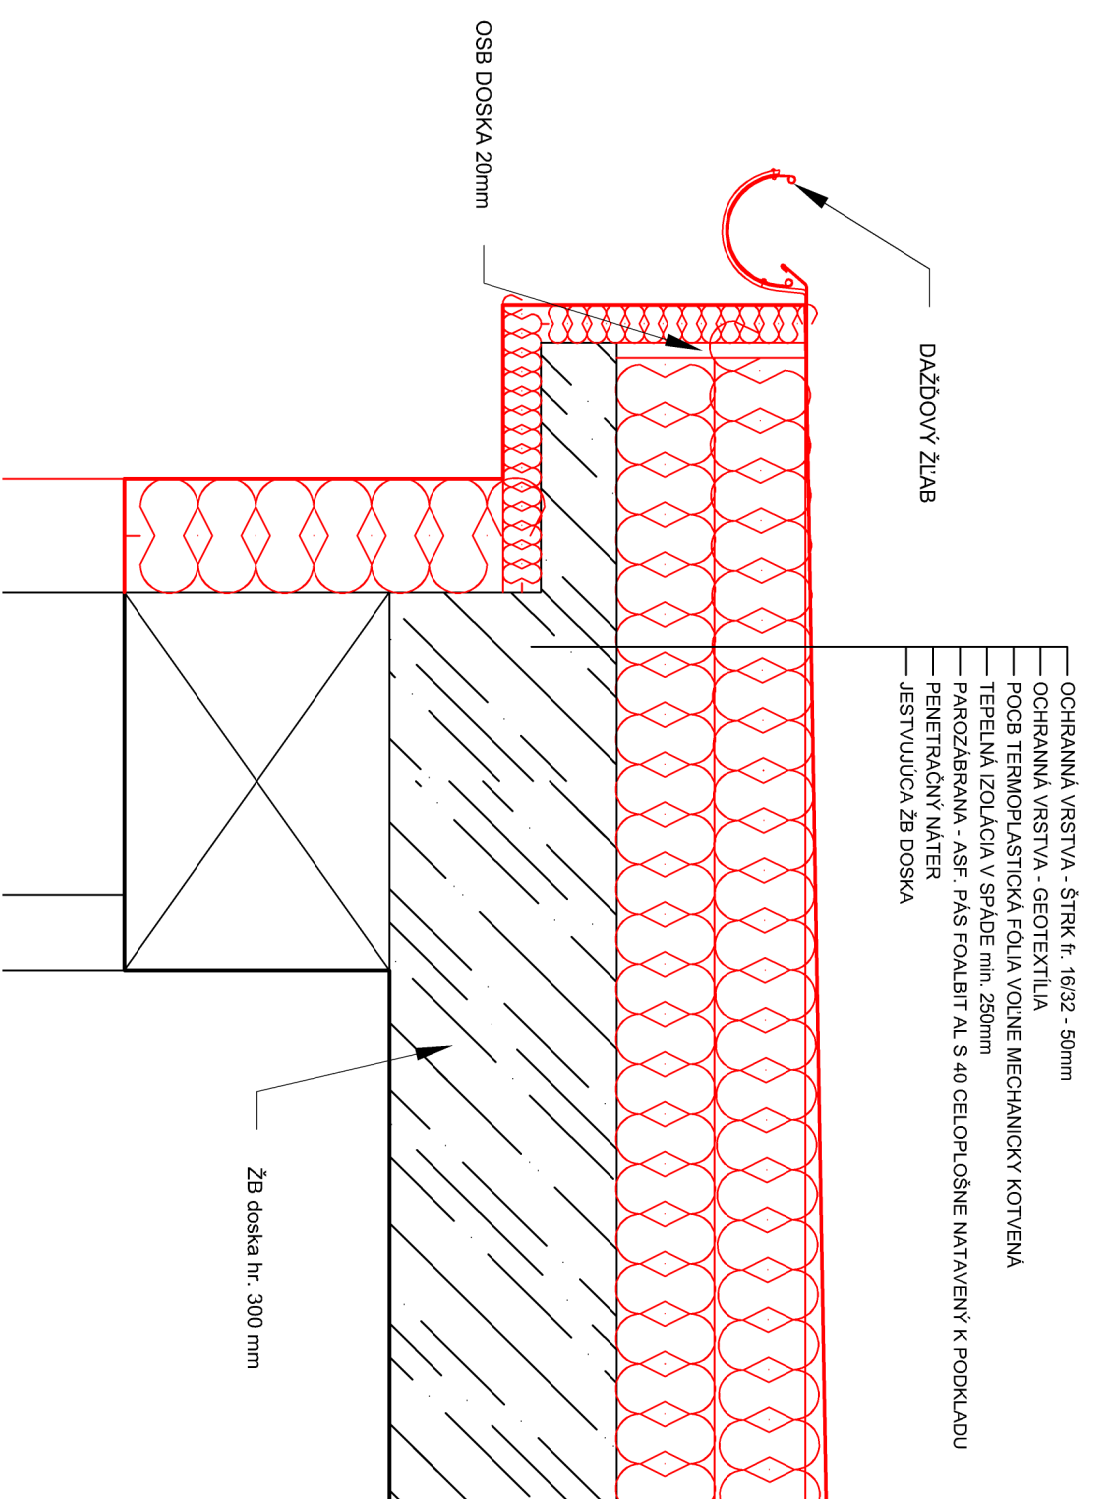


DETAIL UKONČENIA KRYTINY DO ŽLABU

ZB doska hr. 300 mm

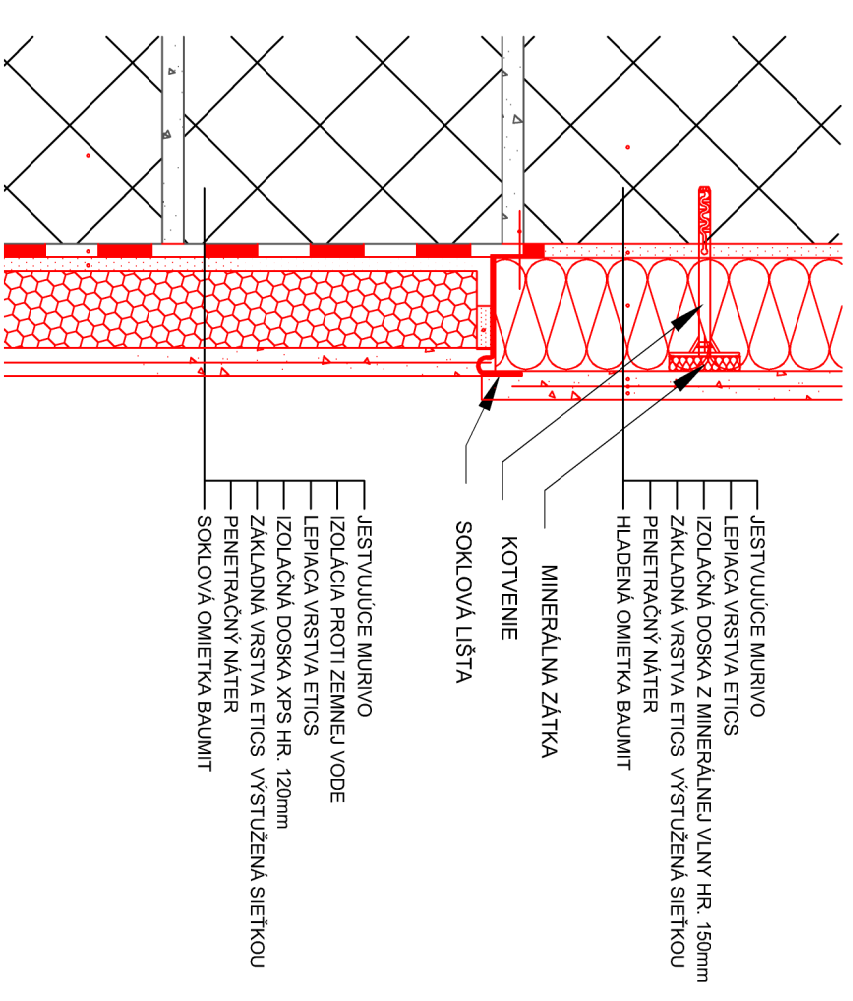

DETAIL ZATEPLENIA STENY - NAPOJENIE V SOKL. ČASTI

LEGENDA:

 JESTVUJUČE KONŠTRUKCIE

 DOSTAVOVACIE PRÁCE